


location:

SALA TEMPORANEA

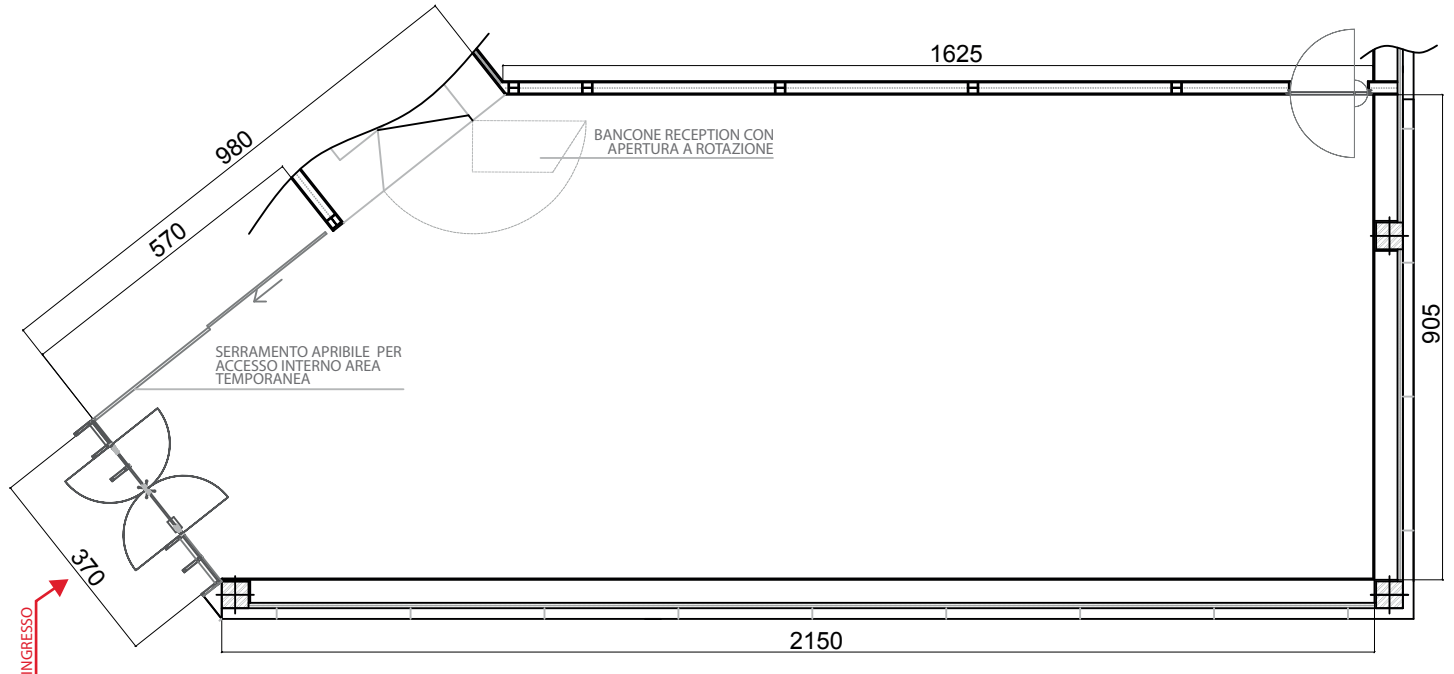

DETTAGLI TECNICI:

- Dimensioni: 23 x 9,5 m - h 7.30 m
- Superficie (al lordo degli arredi): 188 m²
- Capienza: _ 150 persone
- Dotazione:
 - _ Proiettore da 12000 ansi lumen con connessione HDMI/VGA
 - _ Schermo 3x2m
 - _ Impianto amplificazione audio da 4200 W con ingressi USB/AUX, lettore CD, due microfoni gelato
 - _ Leggio
 - _ Tavolo per 6/8 relatori
 - _ sedie

TECHNICAL DETAILS:

- Dimensions: 23m x 9.5m - h. 7.3m
- Surface area (including furnishings): 188m²
- Capacity: _ 150 people
- Fittings:
 - _ 12000 ansi lumen projector with HDMI/VGA connection
 - _ Screen (3m x 2m)
 - _ 4200W PA system with USB/AUX inputs, CD drive, two microphones
 - _ Lectern
 - _ Table for 6/8 speakers
 - _ chairs